



会場平面図：1F

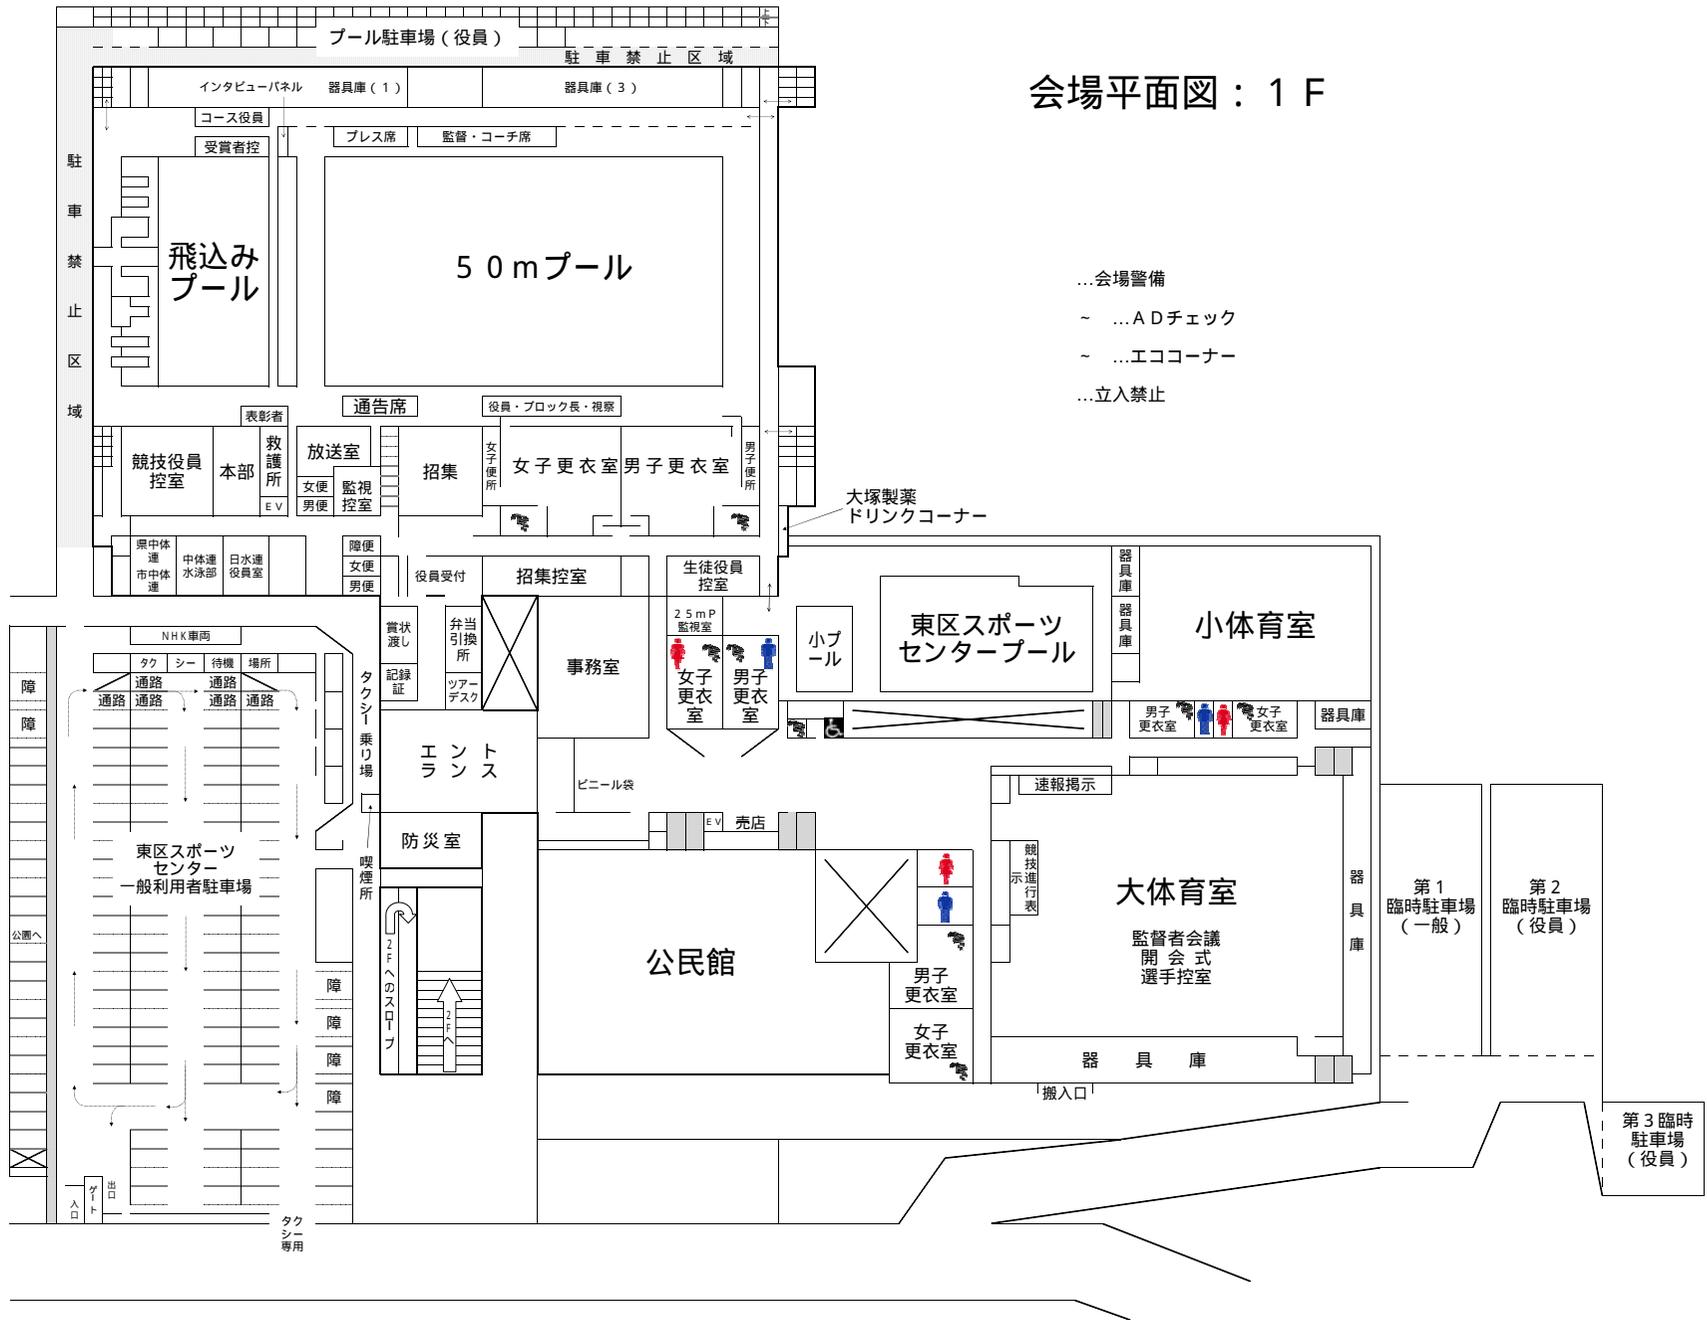


会場平面図： 2 F

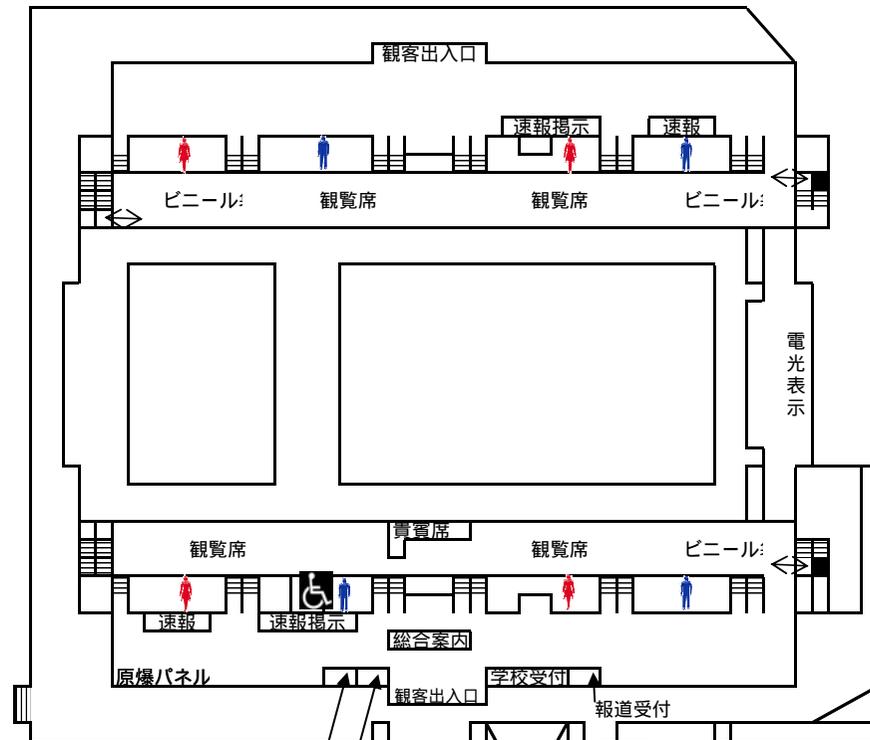

- ...会場警備
- ~ ...A Dチェック
- ~ ...エココーナー
- ...立入禁止

3 F

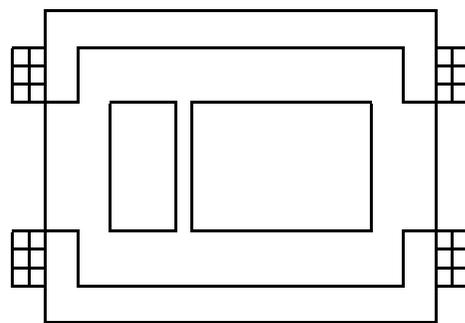

撮影許可証発行
プログラム販売

